


Apartamento BLOQUE B1

3ER AL 10MO NIVEL

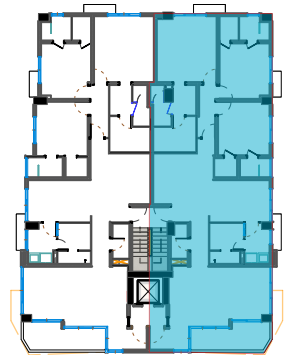



LEYENDA

- 1 Ascensor
- 2 Recibidor
- 3 Sala
- 4 Balcón
- 5 Estar Familiar
- 6 Baño Visitas
- 7 Cocina
- 8 Area Lavado
- 9 Habitación Servicio
- 10 Comedor
- 11 Habitación Principal #1
- 12 Lavamanos Principal
- 13 Baño Principal
- 14 Closet Principal
- 15 Habitación Secundaria
- 16 Walk in closet
- 17 Baño
- 18 Salida Emergencia
- 19 Escalera Emergencia



Apartamento BLOQUE B1

3ER AL 10MO NIVEL

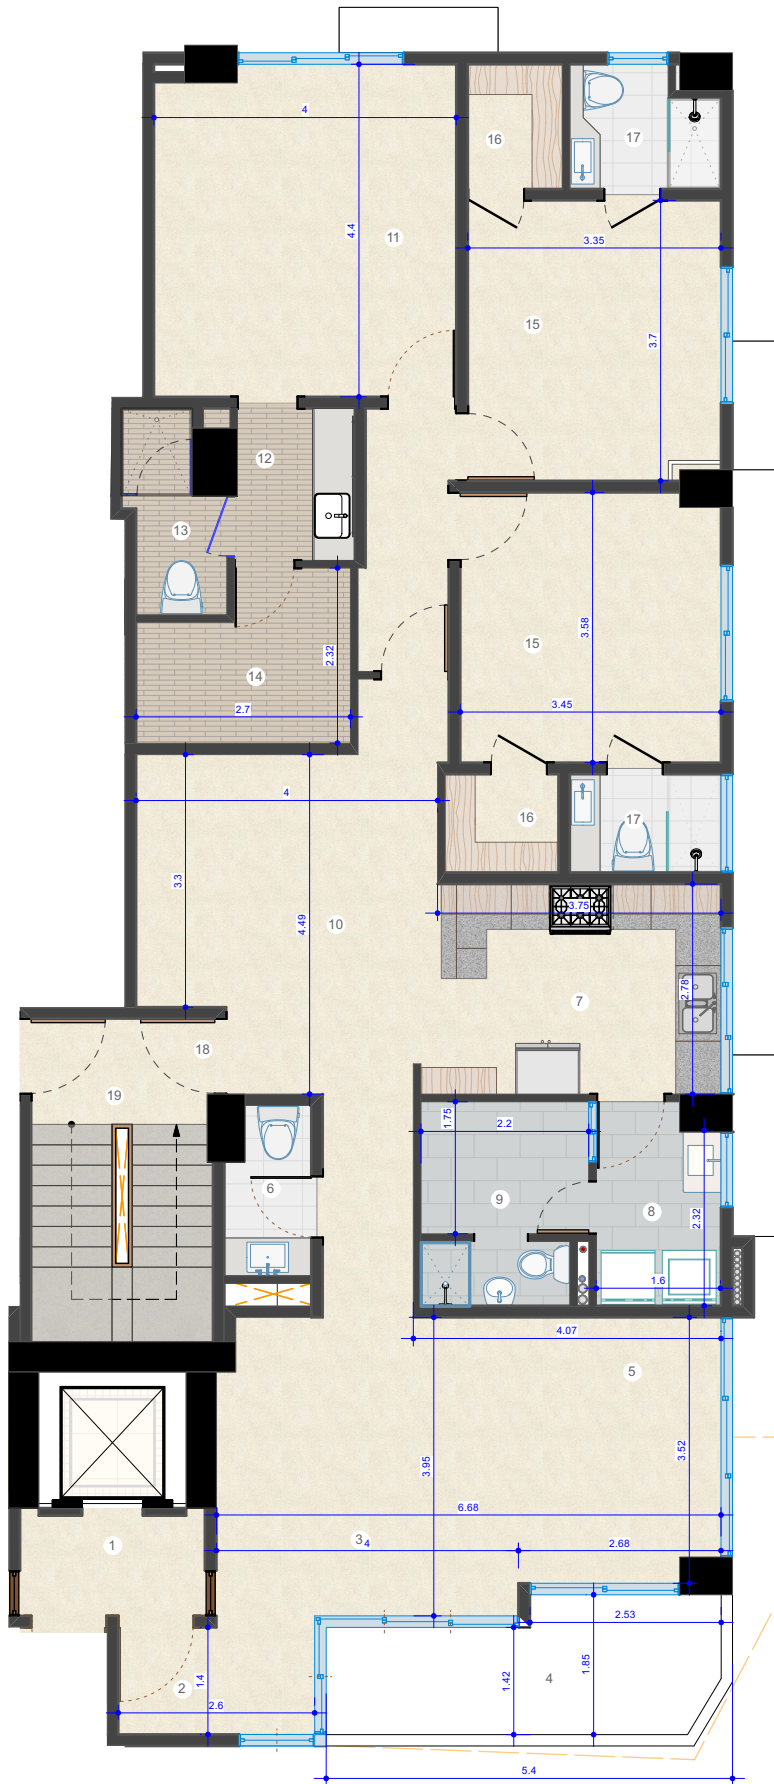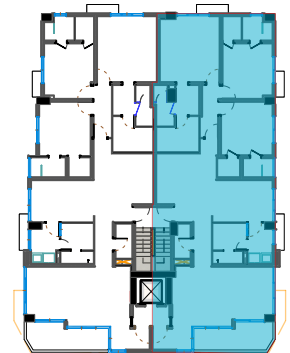

LEYENDA

- 1 Ascensor
- 2 Recibidor
- 3 Sala
- 4 Balcón
- 5 Estar Familiar
- 6 Baño Visitas
- 7 Cocina
- 8 Area Lavado
- 9 Habitación Servicio
- 10 Comedor
- 11 Habitación Principal #1
- 12 Lavamanos Principal
- 13 Baño Principal
- 14 Closet Principal
- 15 Habitación Secundaria
- 16 Walk in closet
- 17 Baño
- 18 Salida Emergencia
- 19 Escalera Emergencia

